

**UCHWAŁA NR XLII/1114/17
RADY MIEJSKIEJ W ŁODZI
z dnia 22 lutego 2017 r.**

w sprawie przystąpienia do sporządzenia miejscowego planu zagospodarowania przestrzennego dla części obszaru miasta Łodzi położonej w rejonie ulic: Srebrzyńskiej, Jarzynowej i Solec oraz alei Unii Lubelskiej.

Na podstawie art. 18 ust. 2 pkt 15 ustawy z dnia 8 marca 1990 r. o samorządzie gminnym (Dz. U. z 2016 r. poz. 446, 1579 i 1948) oraz art. 14 ust. 1 ustawy z dnia 27 marca 2003 r. o planowaniu i zagospodarowaniu przestrzennym (Dz. U. z 2016 r. poz. 778, 904, 961, 1250 i 1579), Rada Miejska w Łodzi

uchwała, co następuje:

§ 1. Przystępuje się do sporządzenia miejscowego planu zagospodarowania przestrzennego dla części obszaru miasta Łodzi, położonej w rejonie ulic: Srebrzyńskiej, Jarzynowej i Solec oraz alei Unii Lubelskiej, zwanego dalej planem.

§ 2. Granice obszaru objętego projektem planu zostały oznaczone na rysunku stanowiącym załącznik do niniejszej uchwały.

§ 3. Wykonanie uchwały powierza się Prezydentowi Miasta Łodzi.

§ 4. Traci moc uchwała Nr XVI/267/07 Rady Miejskiej w Łodzi z dnia 12 lipca 2007 r. w sprawie przystąpienia do sporządzenia miejscowego planu zagospodarowania przestrzennego dla części obszaru miasta Łodzi, położonej na terenie osiedli: Zdrowie-Mania, im. Józefa Montwiłła-Mireckiego, w rejonie ulic: Srebrzyńska, Wieczność, Siewna, Borowa, do terenu kolejowego.


§ 5. Uchwała wchodzi w życie z dniem podjęcia.



Przewodniczący
Rady Miejskiej w Łodzi

Tomasz KACPRZAK

Załącznik
do uchwały Nr XLII/1114/17
Rady Miejskiej w Łodzi
z dnia 22 lutego 2017 r.

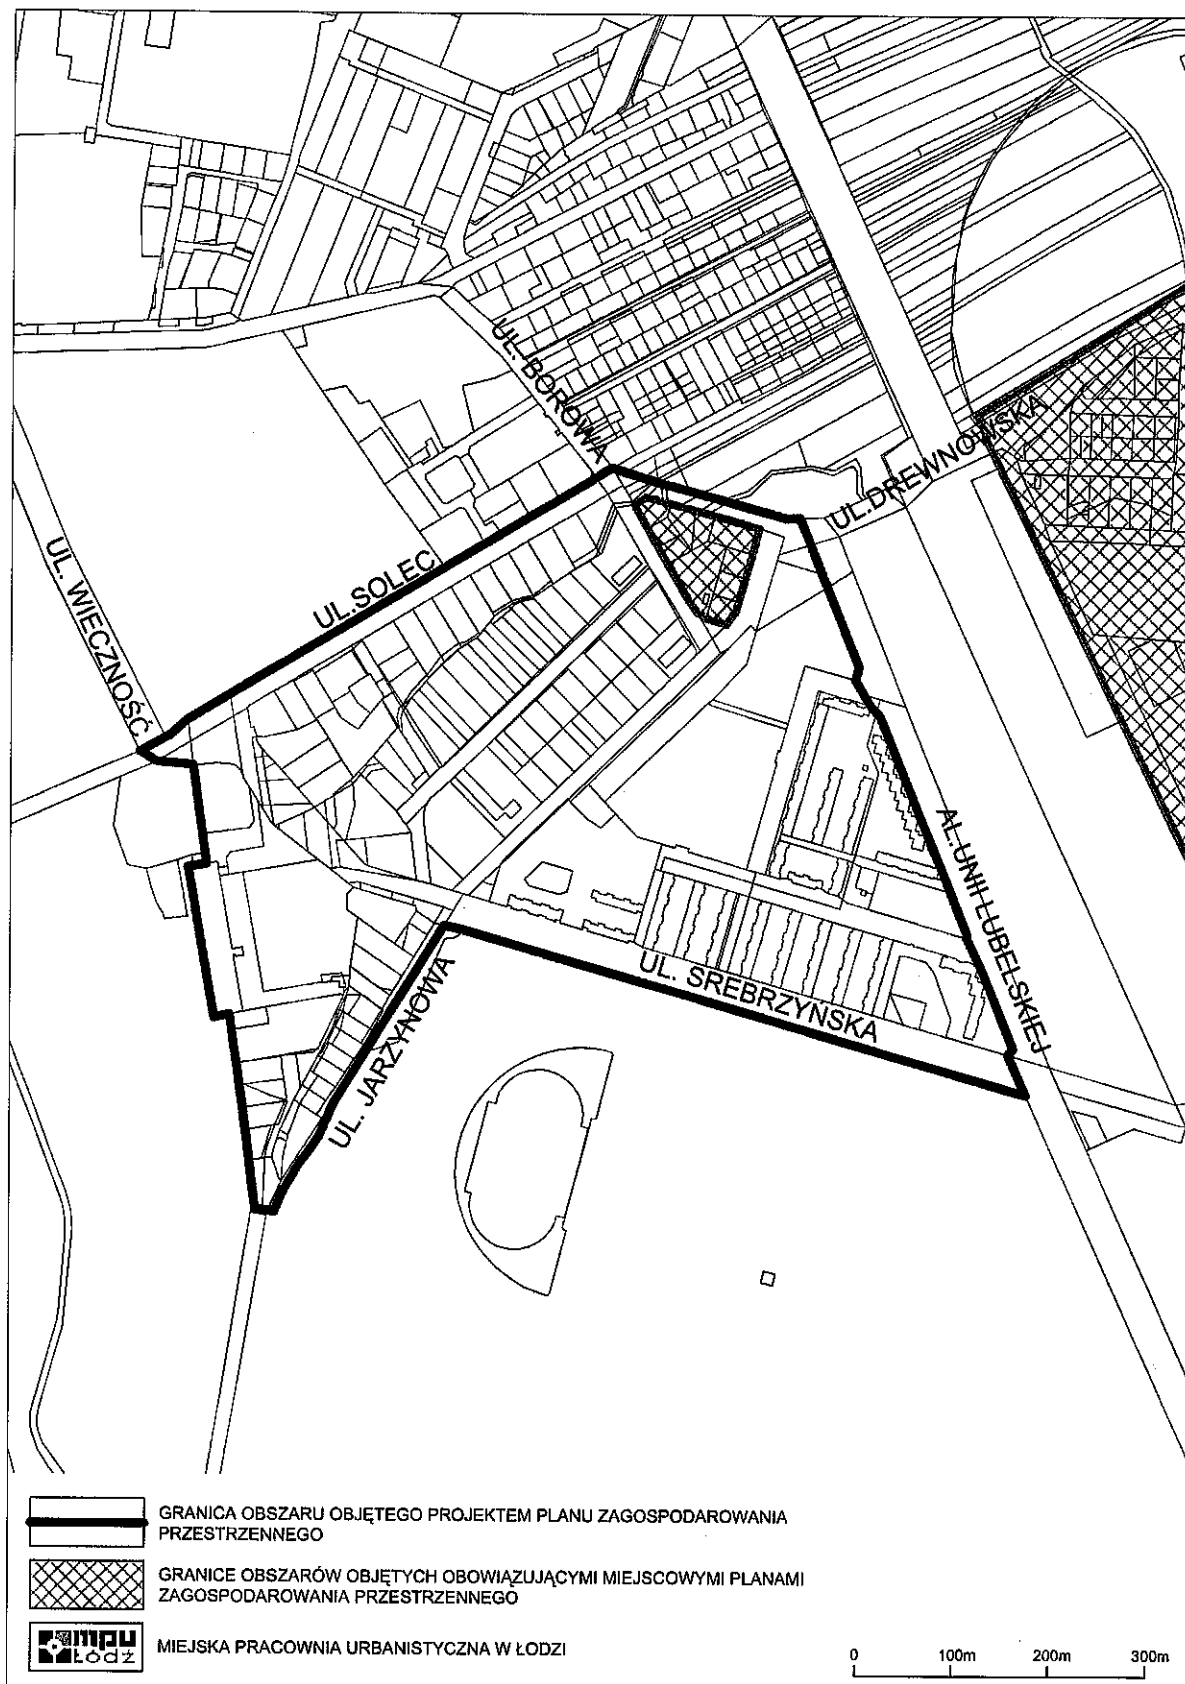

SEKRETARZ
Rady Miejskiej w Łodzi
Tomasz Kacprzak
Tomasz Kacprzak