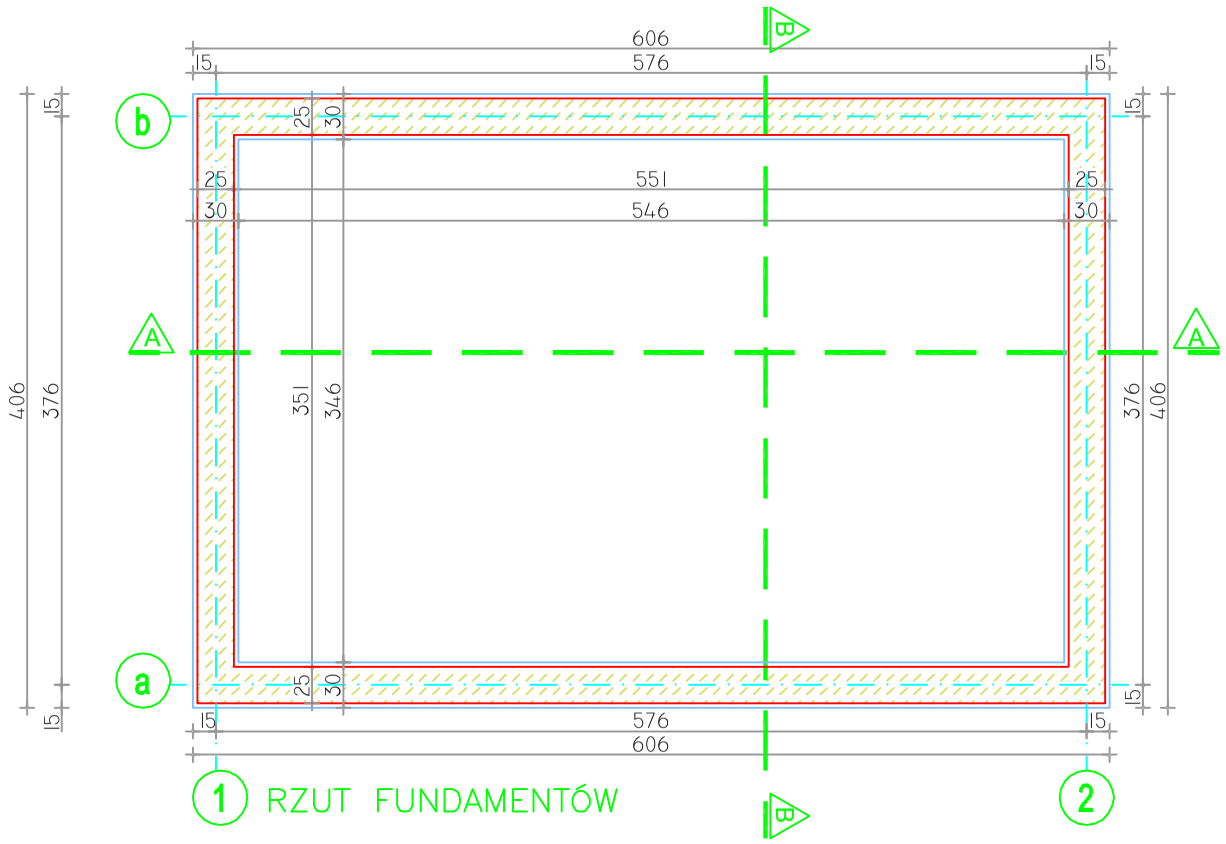

RZUT FUNDAMENTÓW

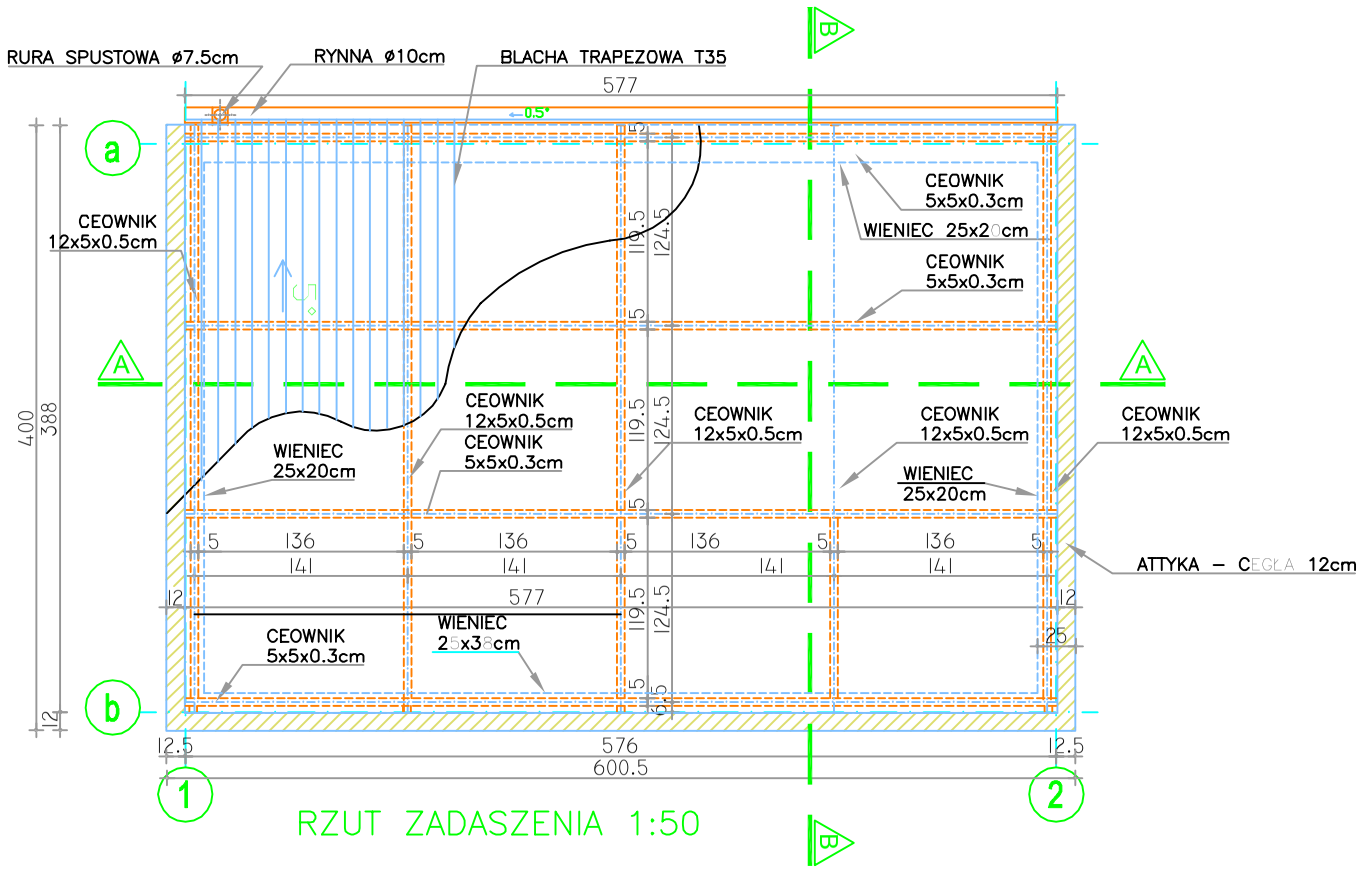

RZUT ZADASZENIA 1:50

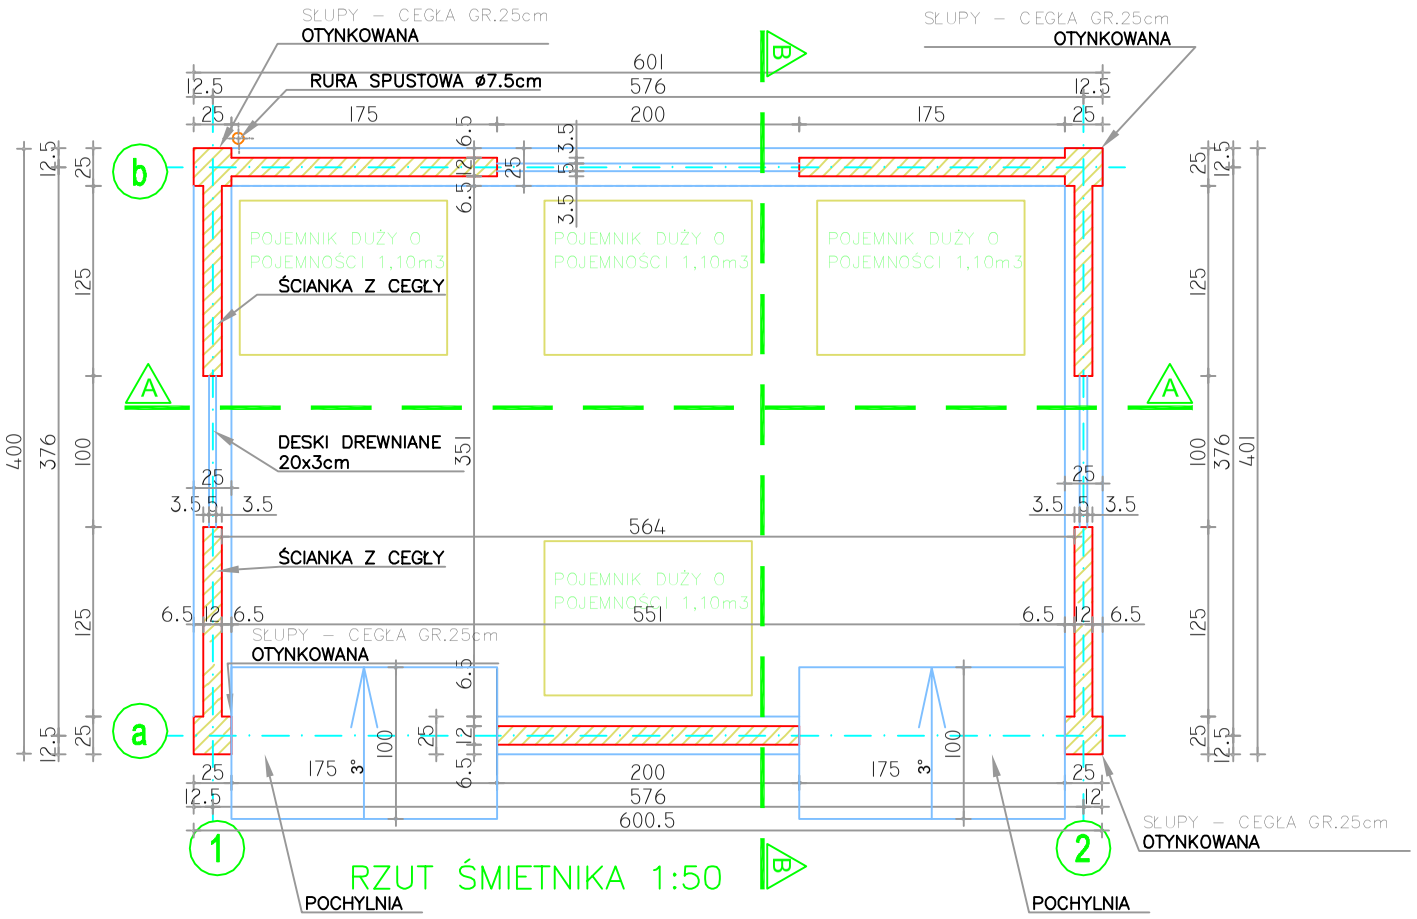

RZUT ŚMIETNIKA 1:50

	FORMART PRACOWNIA ARCHITEKTURY ŁÓDŹ 90-418, AL.KOŚCIUSZKI 23/25 tel./fax (0-42) 63-30-100	
Temat:	Projekt komunalnych budynków wielorodzinnych osiedla Olechów – Południe w Łodzi	
Inwestor:	Miasto Łódź–Urząd Miasta Łodzi ŁÓDŹ 90-926 ul. Piotrkowska 104	
Projektant:	mgr inż. arch. MAREK CIEPLUCHA upr. nr 362/88/Wł. w spec. architektonicznej b.o.	
Asystenci projektanta:		
Sprawdził:	mgr inż. arch. ANNA BAŃKOWSKA – CIEPLUCHA upr. nr 270/94/Wł. w spec. architektonicznej b.o.	
Branża:	ARCHITEKTURA	Data:
Stadium:	Projekt budowlany	
Obiekt:	ŚMIETNIK	Skala: 1:50
Nazwa rysunku:	RZUTY	Nr rys. 1