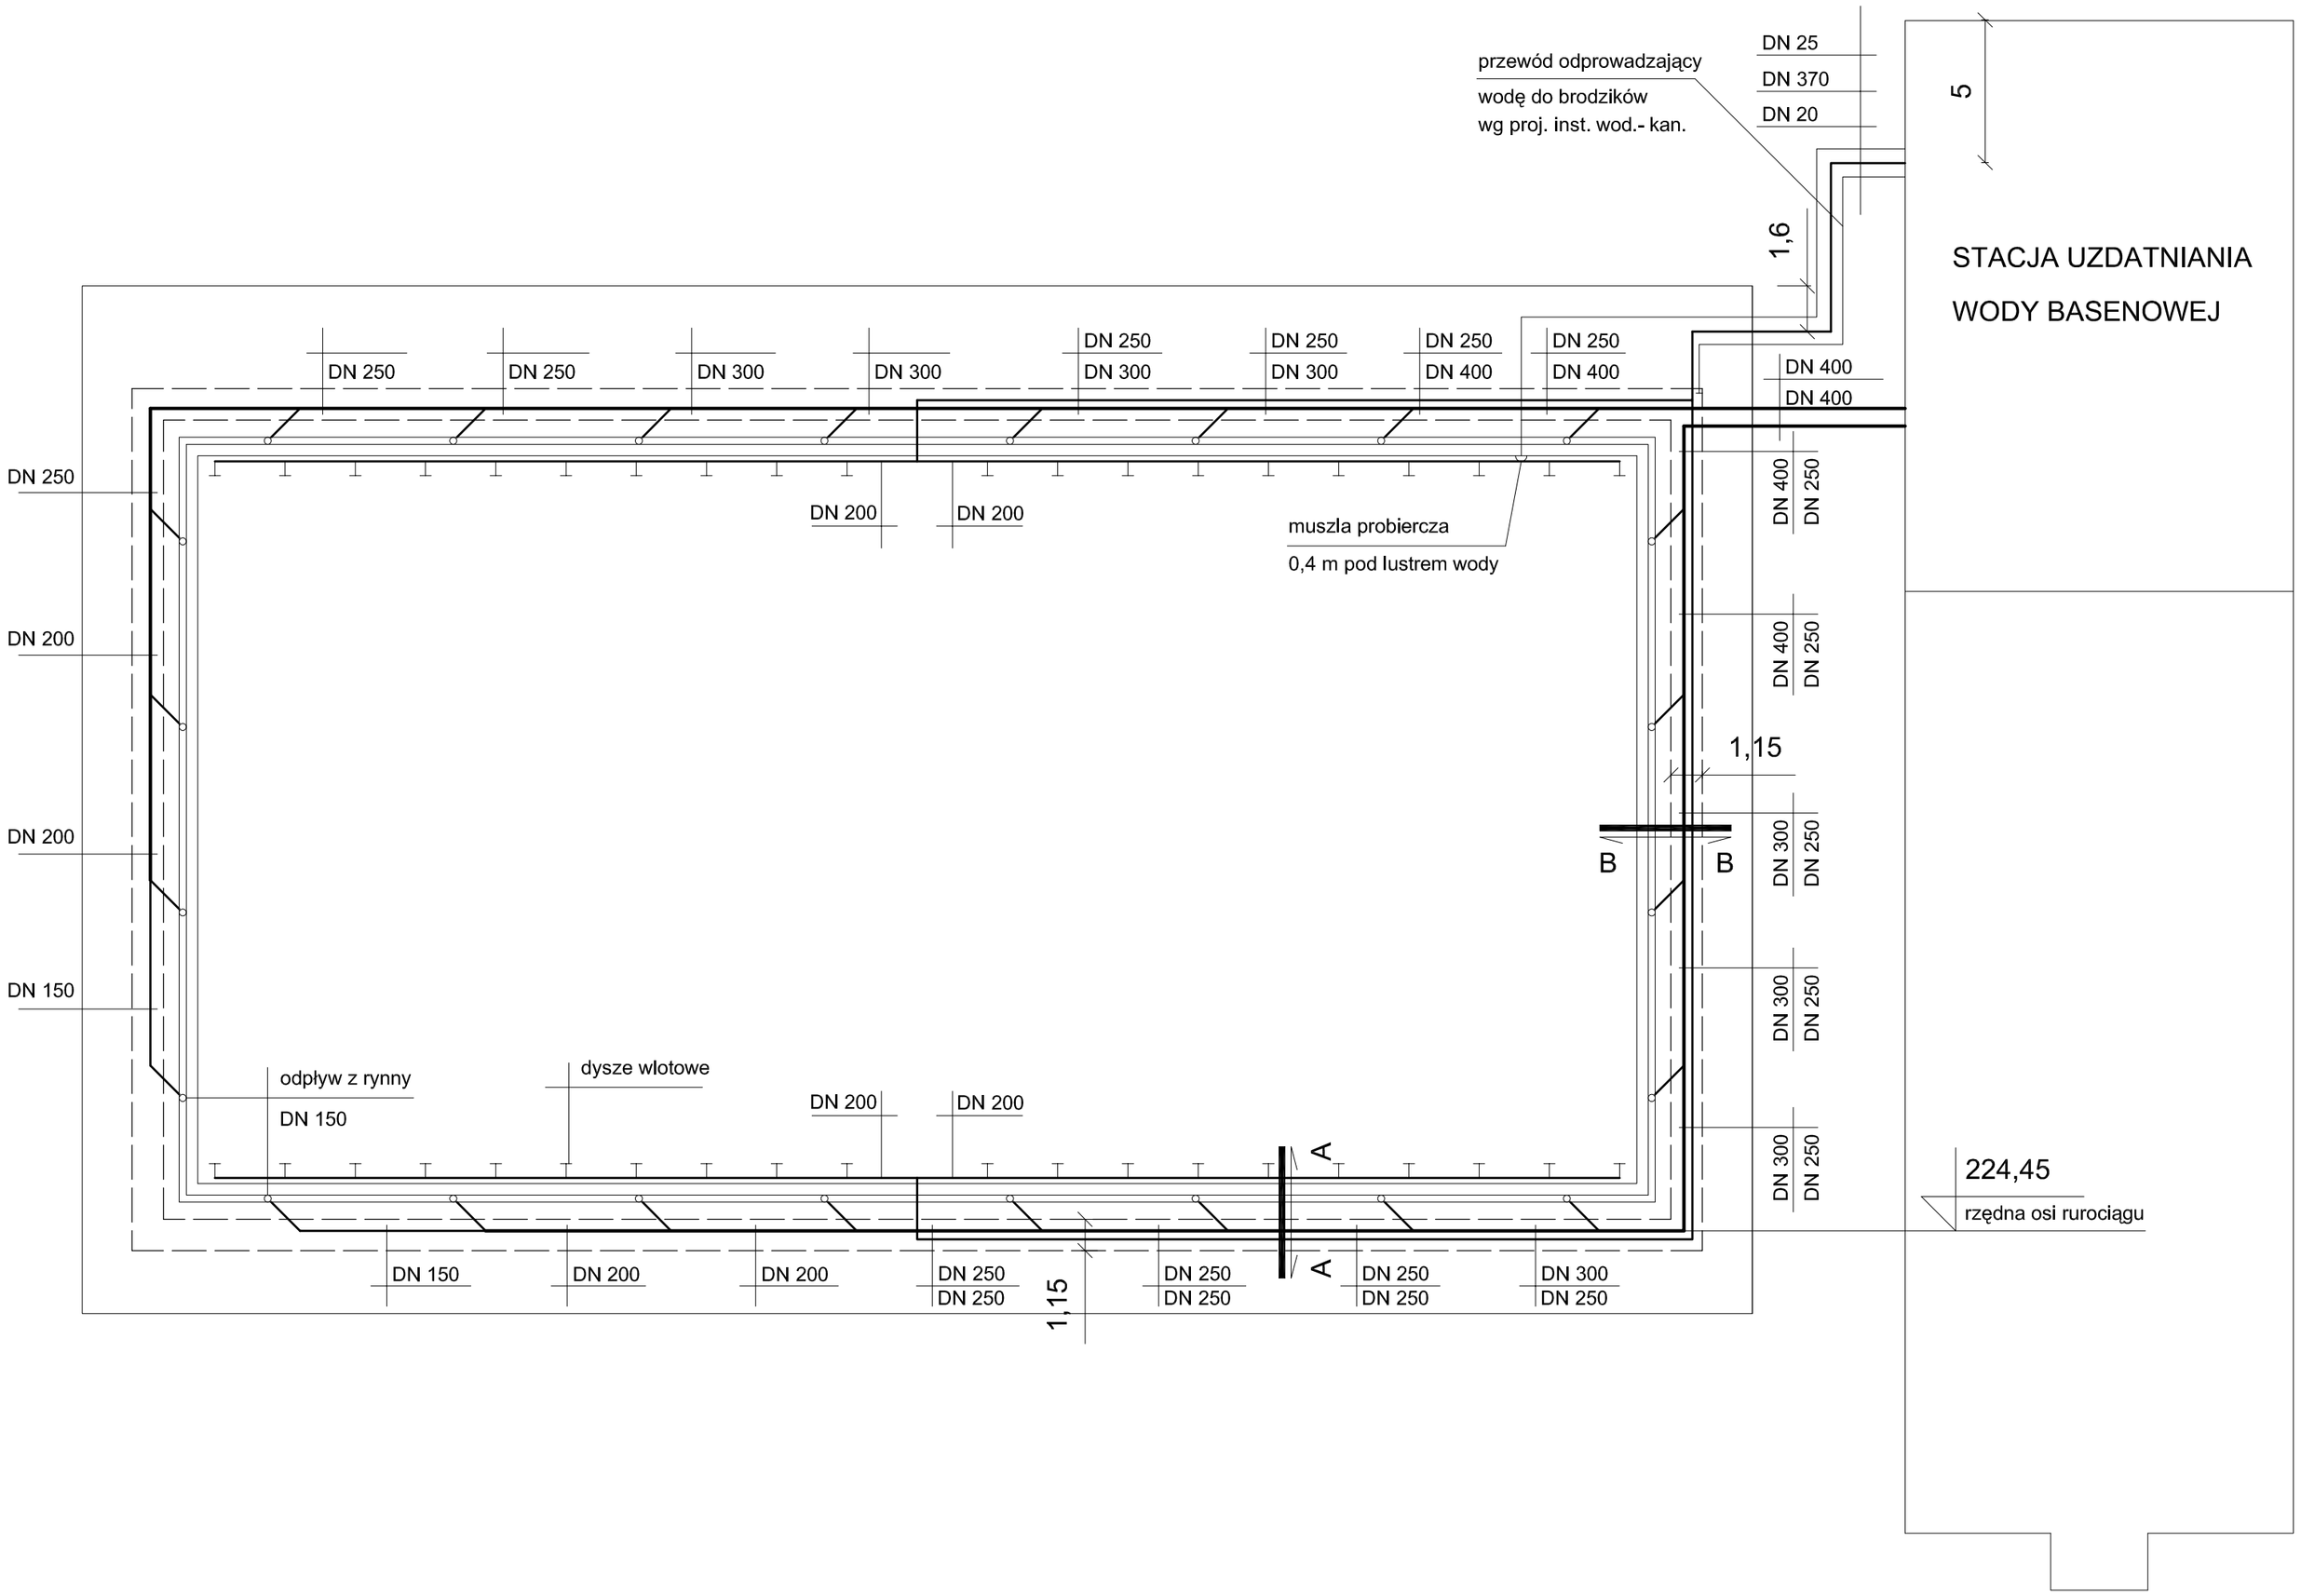

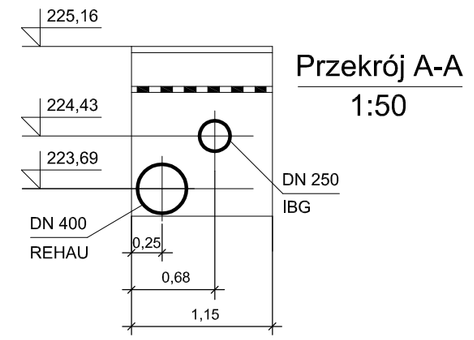

Przekrój A-A
1:50

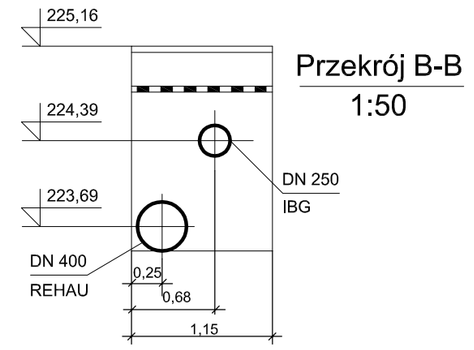

Przekrój B-B
1:50