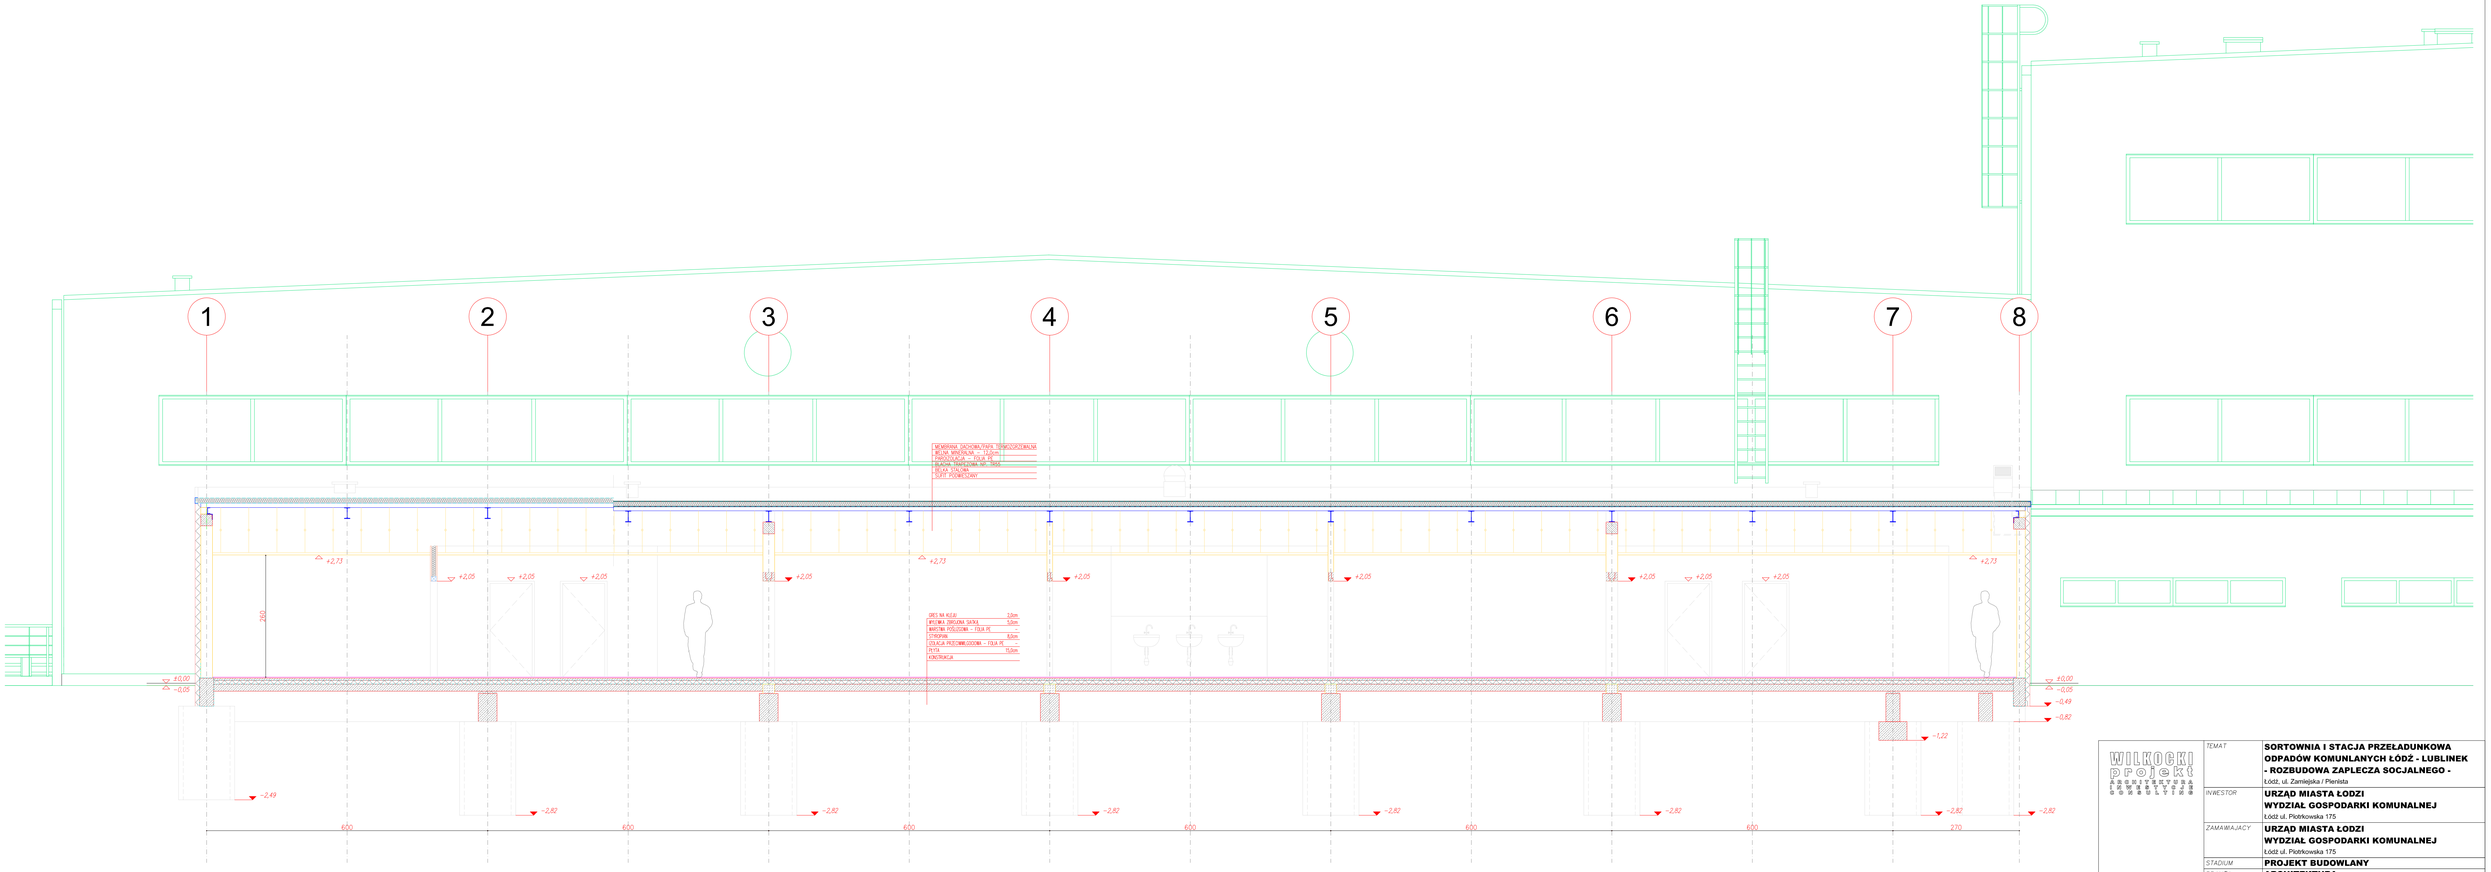

WILKOCKI PROJEKTY ARCHITEKTONICZNE

ul. Tkacka 33 90-106 Łódź
Tel.: +48 (0) 42 681 20 75
Tel. Kom. +48 516 129 780
E-mail: j.wilkocki@wpro.com.pl
E-mail: projekty@wpro.com.pl
architekci: JANUSZ WILKOCKI MARCIN SKOPIAK

TEMAT	**SORTOWNIA I STACJA PRZEŁADUNKOWA ODPADÓW KOMUNLANYCH ŁÓDŹ - LUBLINEK - ROZBUDOWA ZAPLECZA SOCJALNEGO -** Łódź, ul. Zamiejska / Plenkita
INWESTOR	**URZĄD MIASTA ŁODZI WYDZIAŁ GOSPODARKI KOMUNALNEJ** Łódź ul. Piotrkowska 175
ZAMAWIAJĄCY	**URZĄD MIASTA ŁODZI WYDZIAŁ GOSPODARKI KOMUNALNEJ** Łódź ul. Piotrkowska 175
STADIUM	**PROJEKT BUDOWLANY**
BRANŻA	**ARCHITEKTURA**
PROJEKTANT	mgr inż. arch. JAN WILKOCKI upr. nr 106/84/WMI
WSPÓŁPRACA	mgr inż. arch. MICHAŁ STRYCHAREK
WSPÓŁPRACA	mgr inż. arch. MARCIN SKOPIAK
SPRAWDZAJĄCY	mgr inż. arch. MAREK KUBISZ upr. nr 9/R-34/ŁOA/03
TYTUŁ	**PRZEKRÓJ A-A**
SKALA	**1:50**
REWIZJA	**PB.01**
DATA DRUKU	09/8/07
DATA REWIZJI	26/03/07
TYS. NR	**A.050**