


z R1-1b

ROZDZIELNICA R1-1c

Proponowana aparatura firmy Hager.

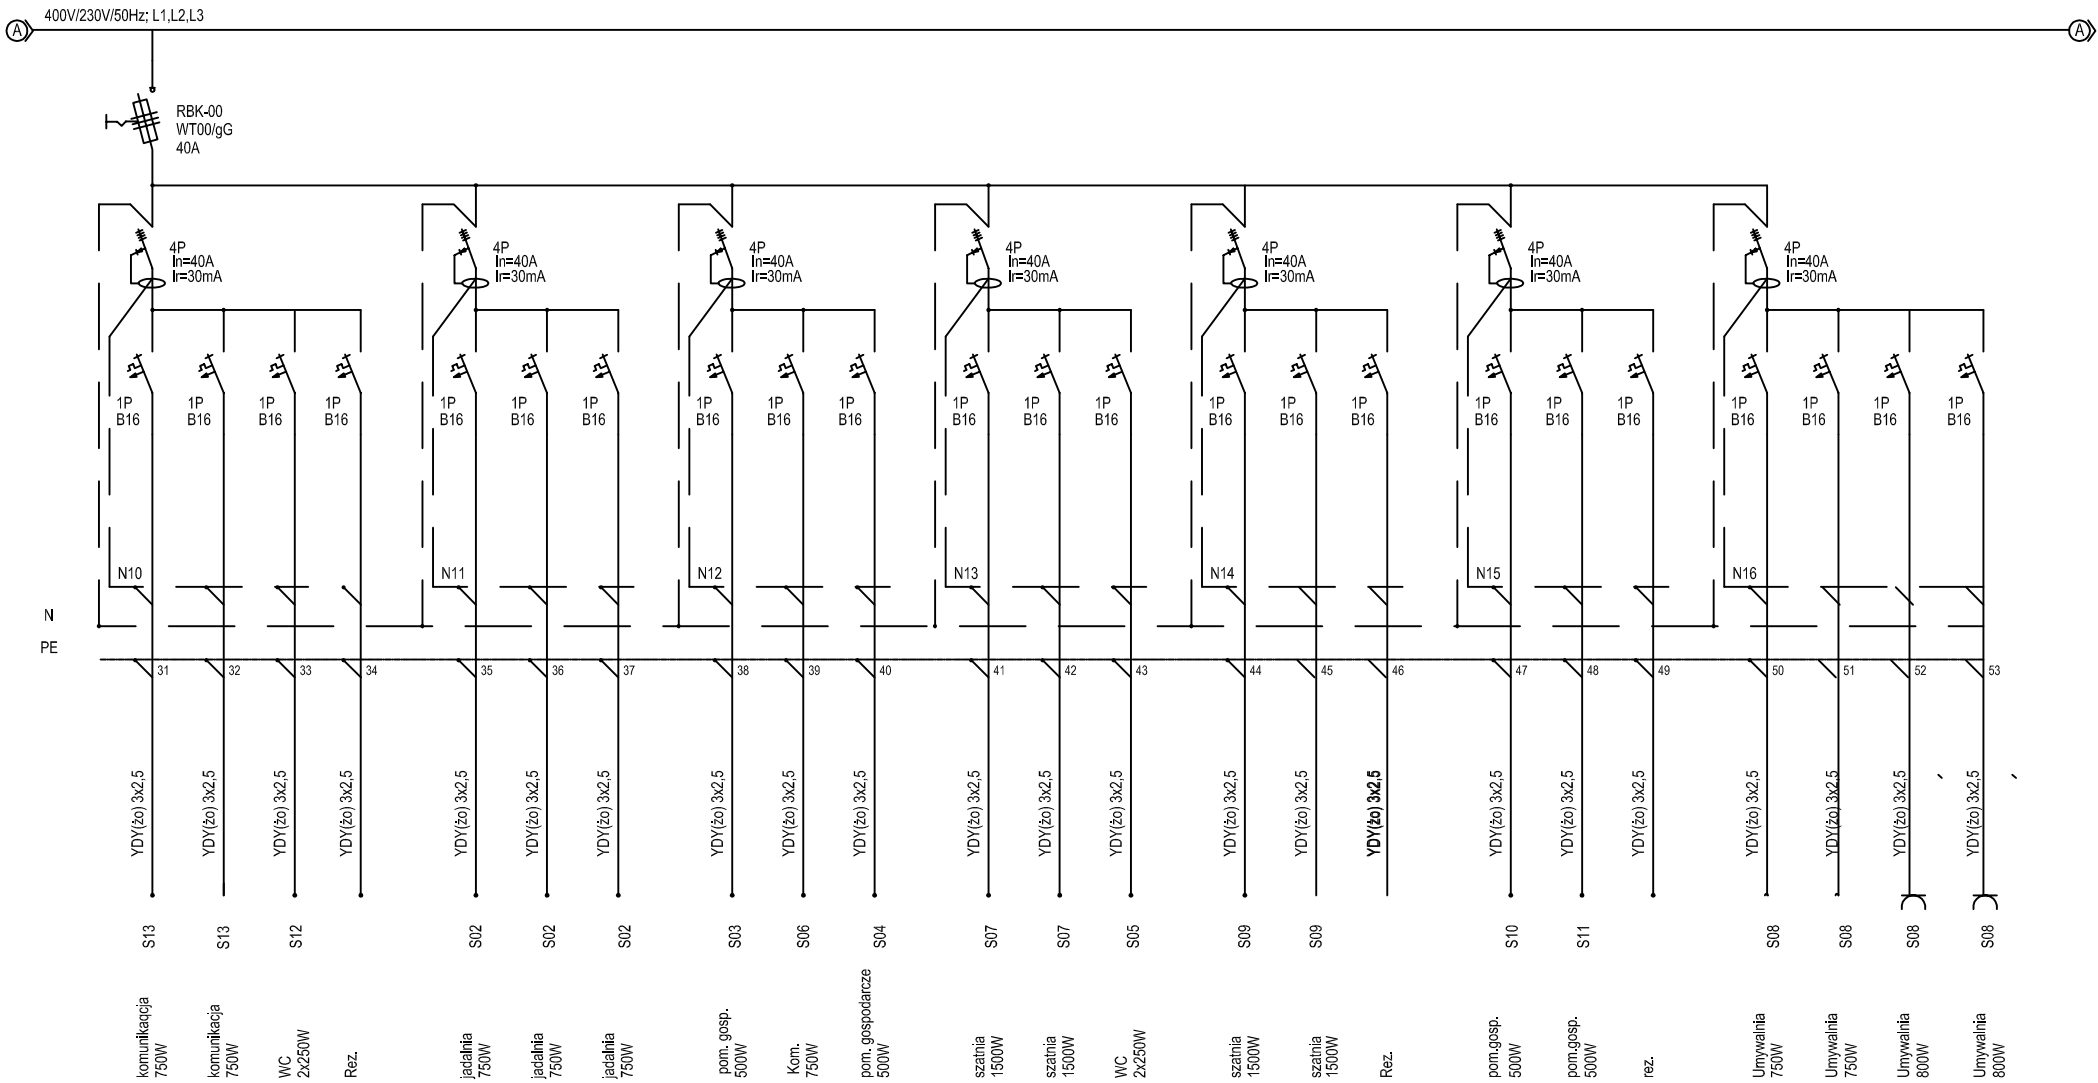

Ochrona od porażen- samoczynne wyłączenie zasilania w układzie TN-S

<div><div><div>WILKOCKI</div><div>projekt</div><div>ARCHITEKTURA</div><div>CONSULTING</div></div><div><div>Ul. Tkacka 33 90-158 Łódź</div><div>Tel.: +48 (0) 42 661 20 78</div><div>Tel. Kom.: +48 518 129 780</div><div>E-mail: j.wilkocki@wpro.com.pl</div><div>E-mail: projekt@wpro.com.pl</div></div><div>architekt Jan Wilkocki</div></div>	TEMAT	<b>SORTOWNIA I STACJA PRZELADUNKOWA ODPADÓW KOMUNALNYCH ŁÓDŹ - LUBLINEK - ROZBUDOWA ZAPLECZA SOCJALNEGO -</b> Łódź, ul. Zamiejska / Pienista		
	INWESTOR	<b>URZĄD MIASTA ŁÓDZI</b> <b>WYDZIAŁ GOSPODARKI KOMUNALNEJ</b> Łódź ul. Piotrkowska 175		
	ZAMAWIAJACY	<b>URZĄD MIASTA ŁÓDZI</b> <b>WYDZIAŁ GOSPODARKI KOMUNALNEJ</b> Łódź ul. Piotrkowska 175		
	STADIUM	<b>PROJEKT BUDOWLANY</b>		
	BRANŻA	<b>eLEKTRYCZNA</b>		
	PROJEKTANT	mgr inż. HENRYK MAŁASINSKI upr. nr 229/74/NWL		
	TYTUŁ	<b>RZUT PRZYZIEMIA</b> <b>SCHEMAT ROZDZ. R1.1C</b>		
SKALA	REWIZJA	DATA	RYS. NR	
	<b>PB.03</b>	<b>26/03/07</b>	<b>E.05</b>	