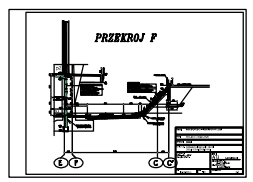

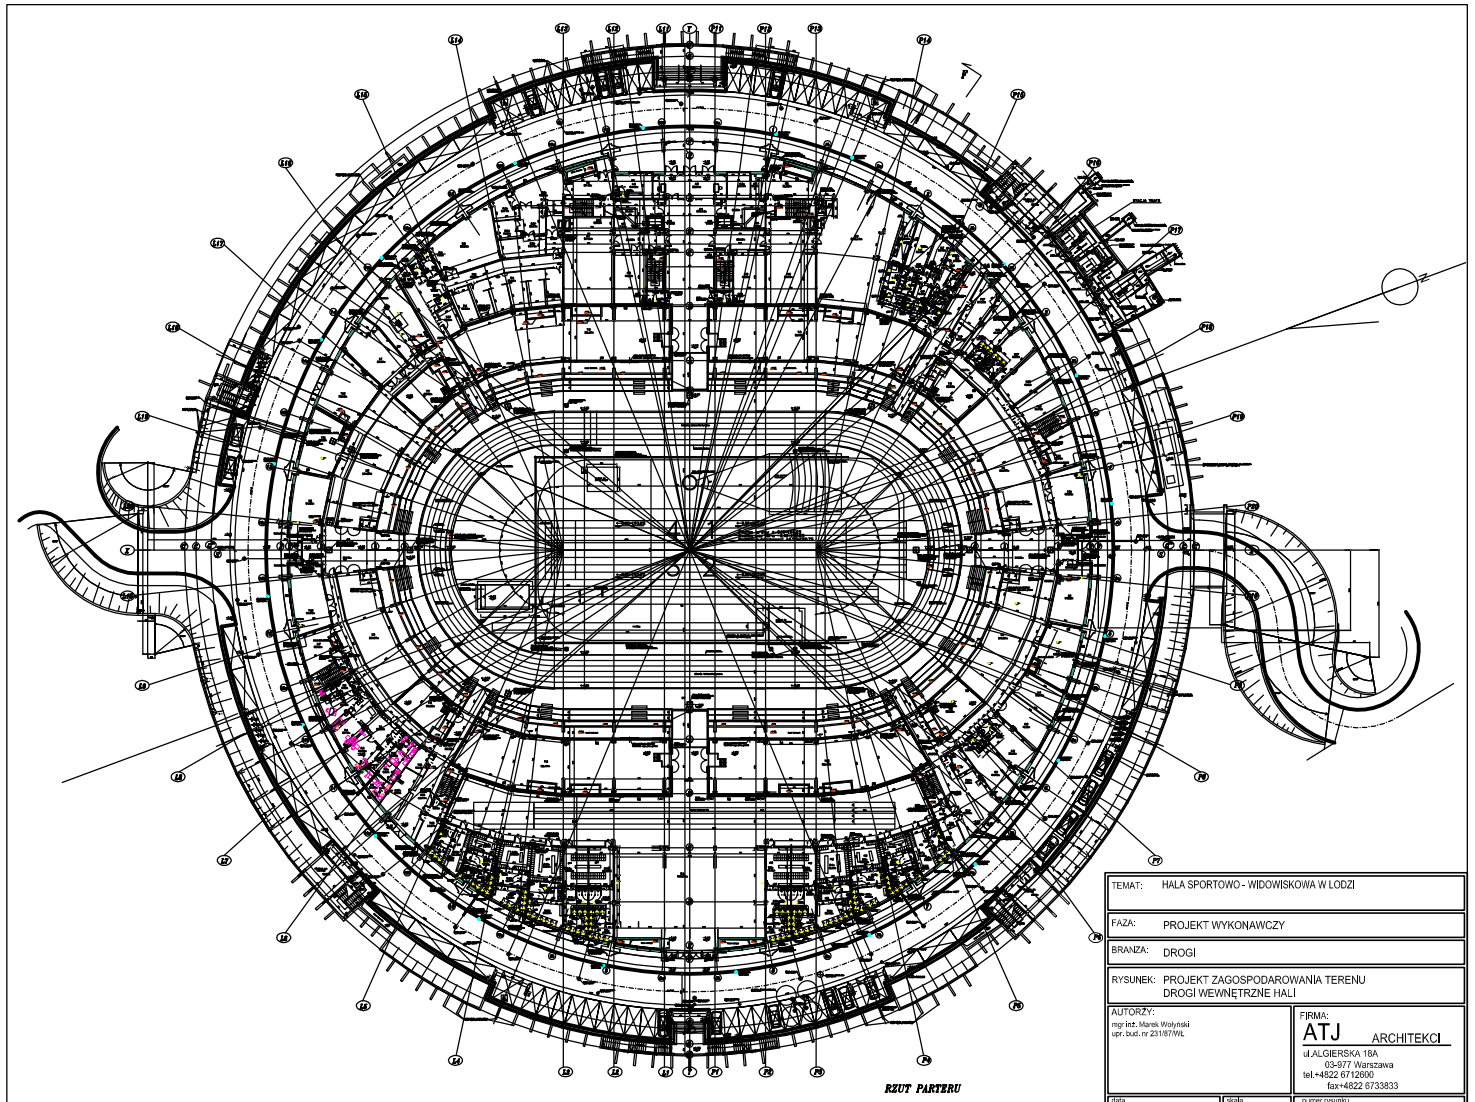

TEMAT:	HALA SPORTOWO - WIDOWISKOWA W ŁODZI
FAZA:	PROJEKT WYKONAWCZY
BRANŻA:	DROGI
RYSUNEK:	PROJEKT ZAGOSPODAROWANIA TERENU DROGI WEWNĘTRZNE HALI
AUTORZY:	mgr inż. Marek Wołyński upr. bud. nr 231/87/WŁ
FIRMA:	ATJ ARCHITEKCI ul.ALGIERSKA 18A 03-977 Warszawa tel.+4822 6712600 fax+4822 6733833
data	listopad 2004
skala	1 : 500
numer rysunku	D-1

SZCZEGÓŁY KONSTRUKCYJNE.

KONSTRUKCJA NAWIERZCHNI MIEJSC POSTOJOWYCH

KONSTRUKCJA TYPOWEJ NAWIERZCHNI DROGOWEJ

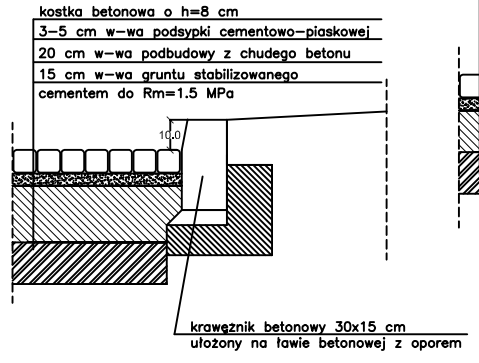

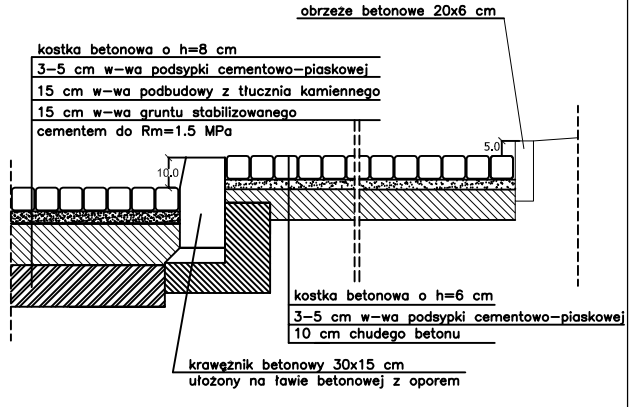

TEMAT:	HALA SPORTOWO - WIDOWISKOWA W ŁODZI
FAZA:	PROJEKT WYKONAWCZY
BRANŻA:	DROGI
RYSUNEK:	SZCZEGÓŁY KONSTRUKCYJNE DROGI WEWNĘTRZNE HALI
AUTORZY:	mgr inż. Marek Wołyński upr. bud. nr 231/87/WŁ
FIRMA:	ATJ ARCHITEKCI ul.ALGIERSKA 18A 03-977 Warszawa tel.+4822 6712600 fax+4822 6733833
data	listopad 2004
skala	1:10
numer rysunku	D-2