


WSPORNIK MOCOWANY DO SŁUPA
PIŁKOCHWYTU

SIATKA WIOTKA Z TWORZYWA

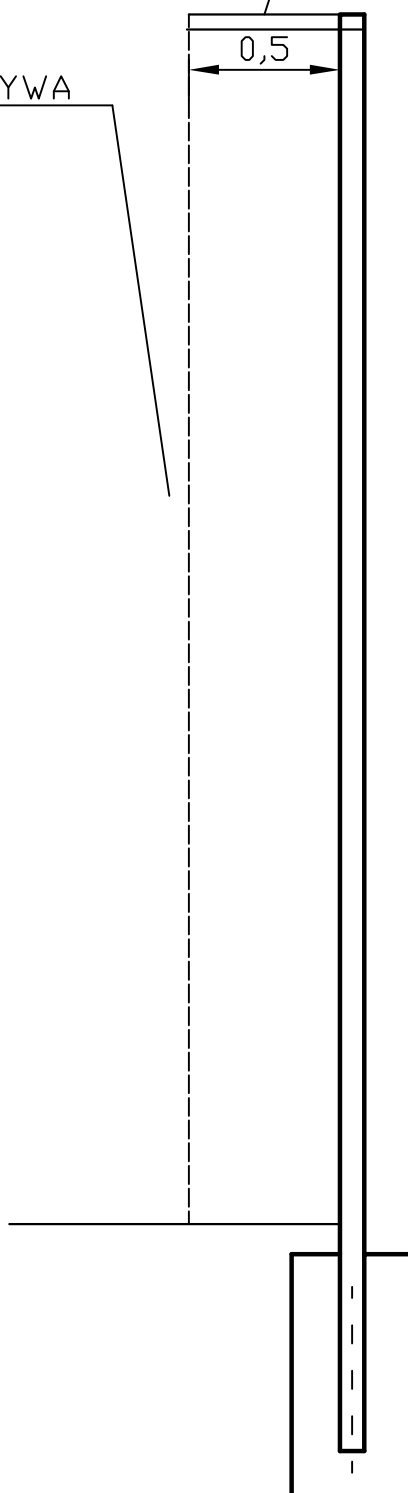

OBIEKT: PROJEKT BUDOWLANY BOISKA WIELOFUNKCYJNEGO WRAZ Z ODWODNIENIEM I OŚWIETLENIEM NA TERENIE SZKOŁY NR 173 ŁÓDŹ UL. SIENKIEWICZA 46			
INWESTOR URZĄD MIASTA ŁÓDZI WYDZIAŁ EDUKACJI Łódź ul. Sienkiewicza 5			
TREŚĆ RYSUNKU: SIATKA WIOTKA		SKALA: 1:25	BRANŻA DRUGOWA
OPRACOWAŁ: TECH. ROMAN TYRLIK UPR. 326\88\WŁ	DATA PODPIS	NR RYSUNKU 9	